


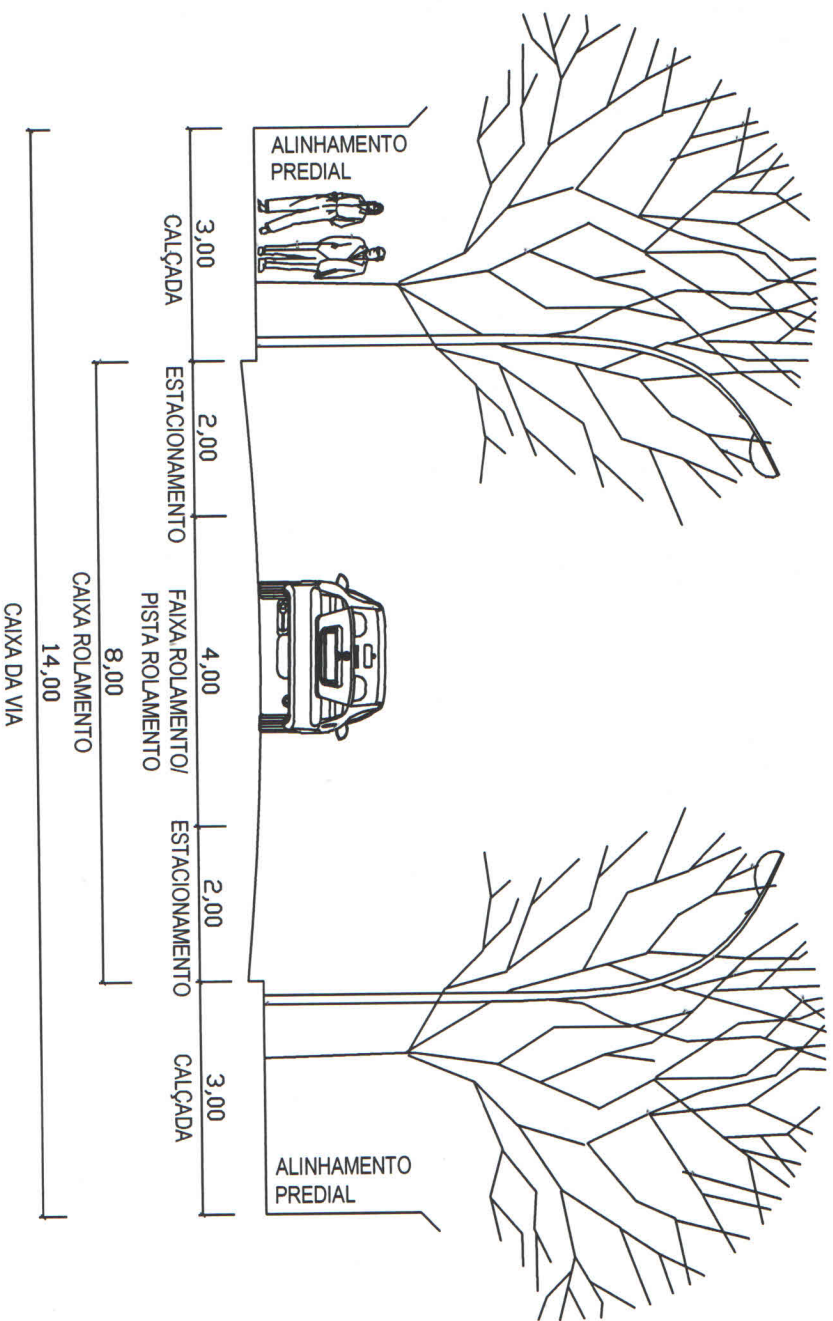


PERFIL TRANSVERSAL VIAS LOCAIS PRINCIPAIS - SENTIDO ÚNICO
Esc: 1:100

PREFEITURA MUNICIPAL DE SARANDI-PR
Lei do Sistema Viário de Sarandi - LC 224/2009
ANEXO IV - Perfis Transversais das vias

folha: 01 / 08
Escala: 1 / 100

[Handwritten signature]

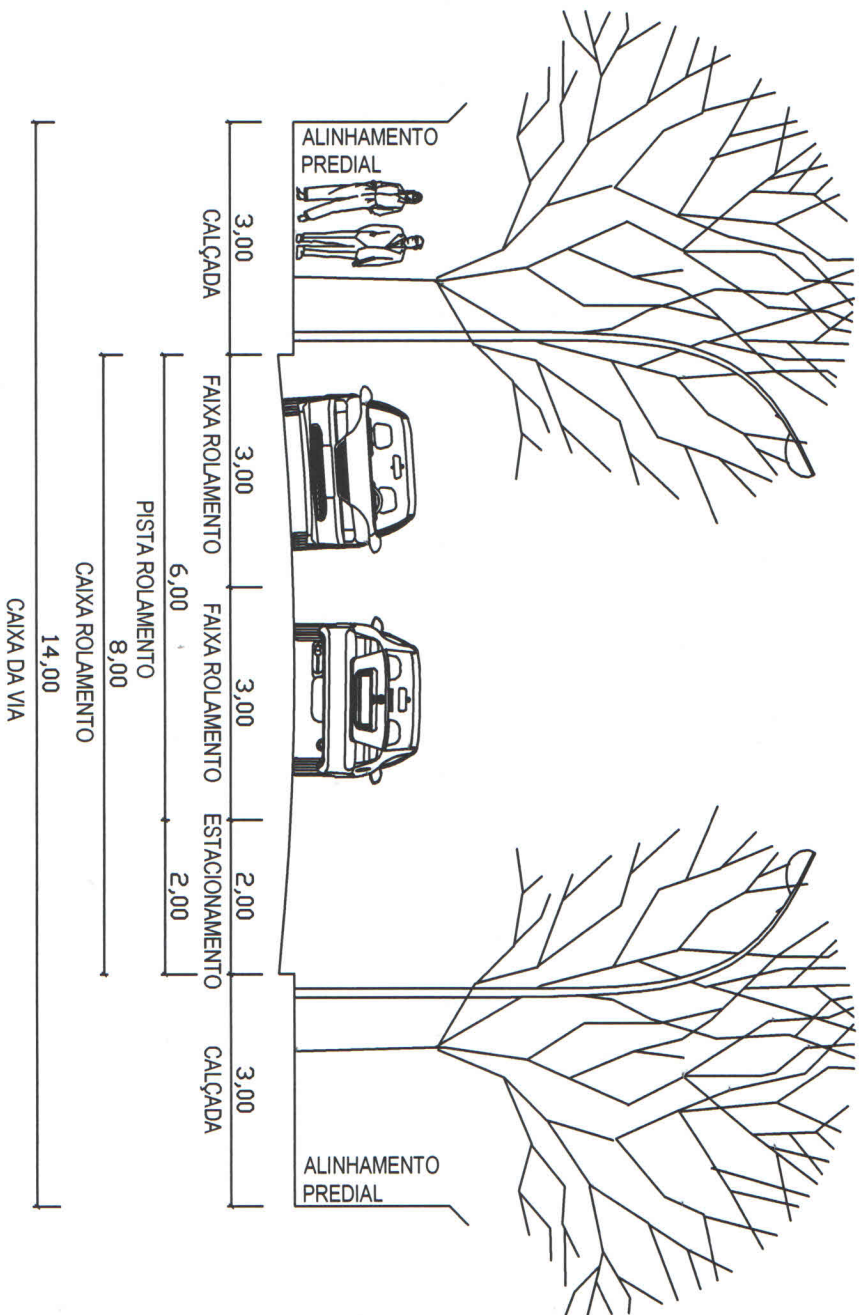

PERFIL TRANSVERSAL VIAS LOCAIS PRINCIPAIS - SENTIDO DUPLO
Esc: 1:100

PREFEITURA MUNICIPAL DE SARANDI-PR

Lei do Sistema Viário de Sarandi - LC 224/2009


ANEXO IV - Perfis Transversais das vias

folha:

02/08

Escala:


1/100

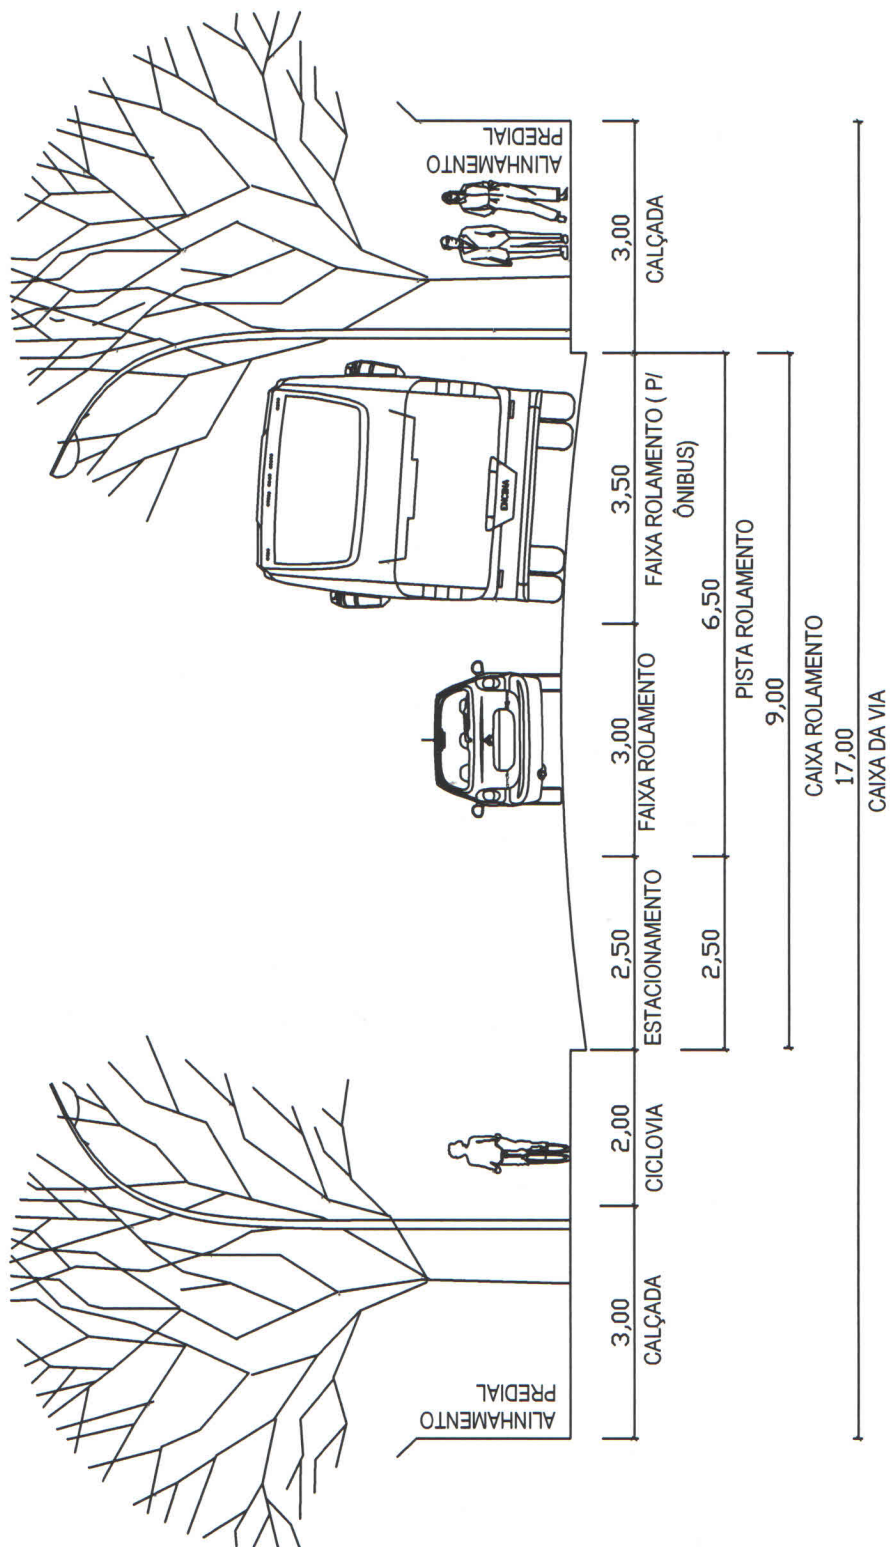

PERFIL TRANSVERSAL VIAS COLETORAS PRINCIPAIS
Esc: 1:100

	PREFEITURA MUNICIPAL DE SARANDI-PR		folha: 03/08
	Lei do Sistema Viário de Sarandi - LC 224/2009		Escala: 1/100
	ANEXO IV - Perfis Transversais das vias		


[Handwritten signature]

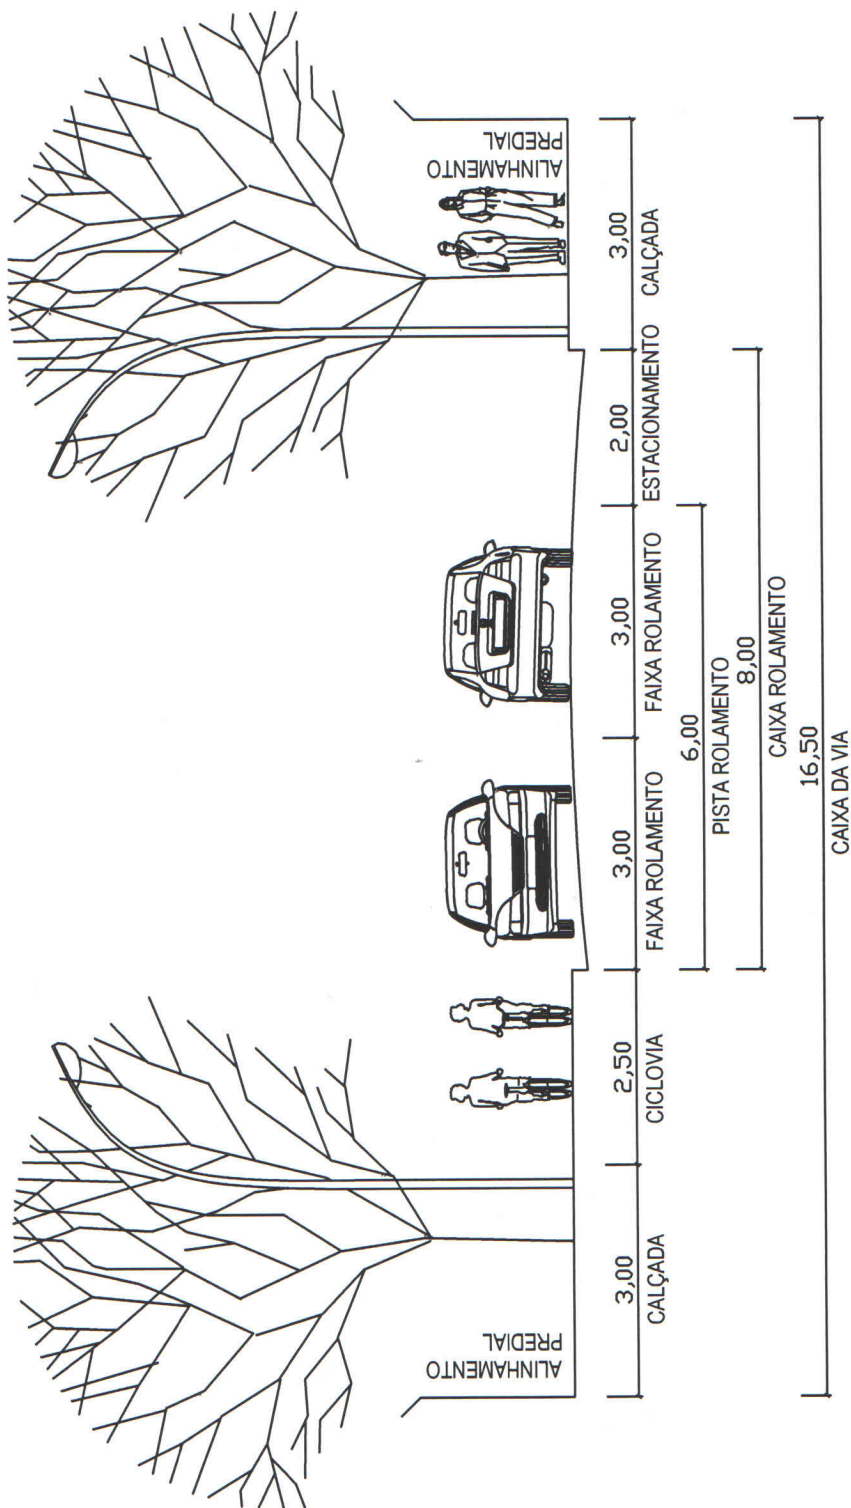

PERFIL TRANSVERSAL VIAS COLETORAS PAISAGÍSTICAS
Esc: 1:100

	PREFEITURA MUNICIPAL DE SARANDI-PR		folha: 04/08
	Lei do Sistema Viário de Sarandi - LC 224/2009		Escala: 1/100
	ANEXO IV - Perfis Transversais das vias		

[Handwritten signature]


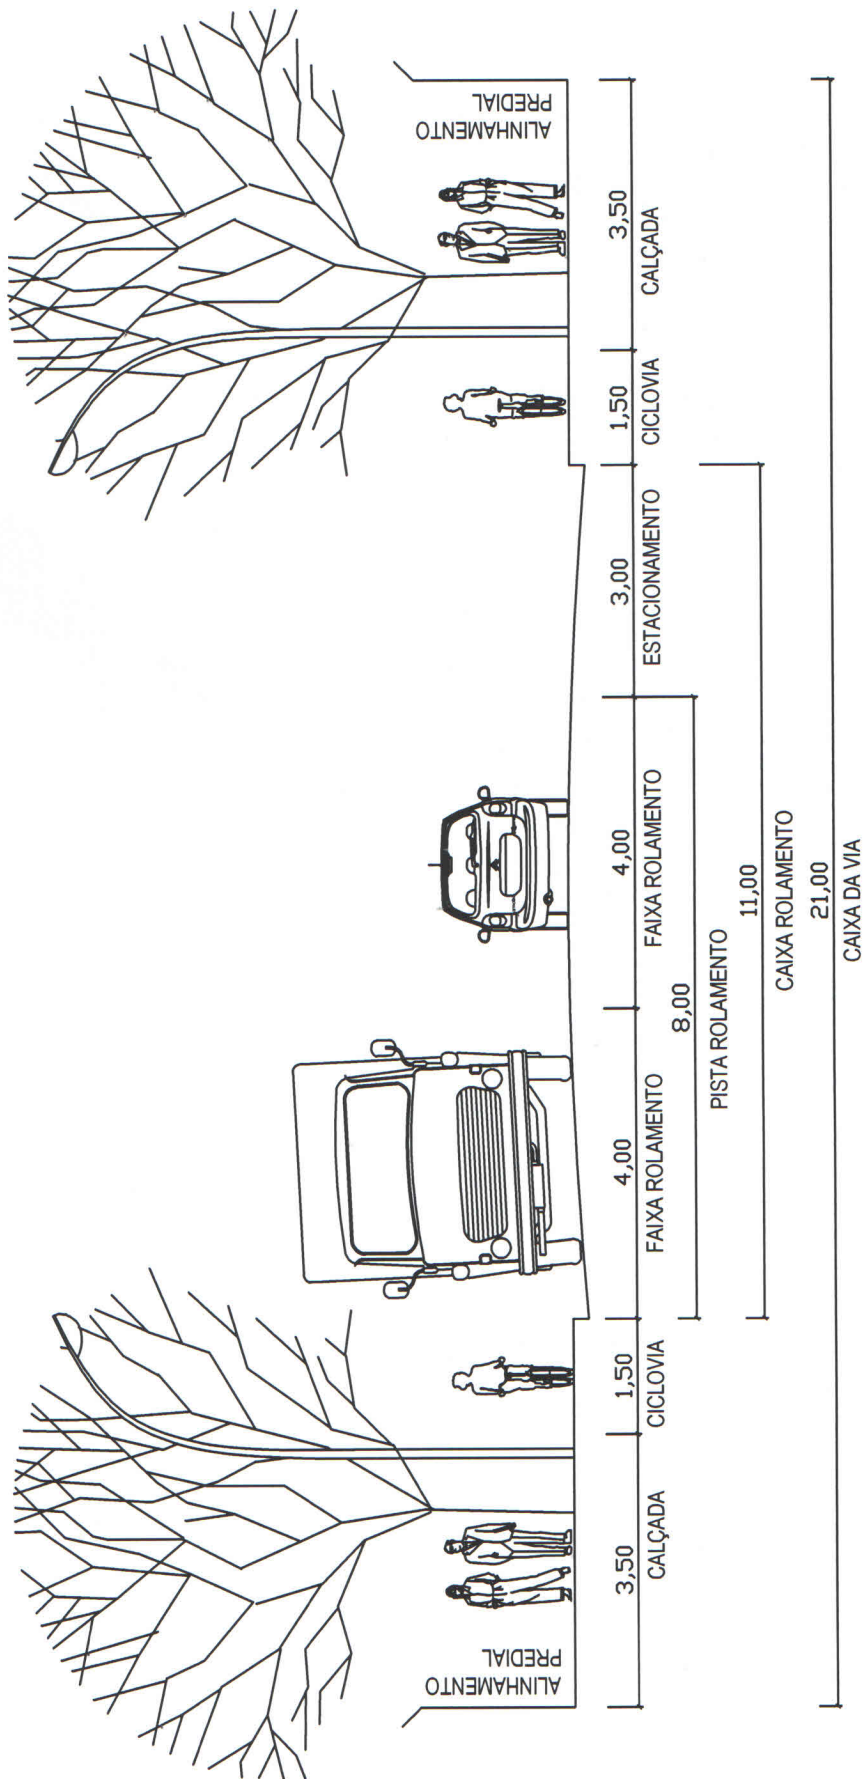



PERFIL TRANSVERSAL VIAS ARTERIAIS INDUSTRIAIS
Esc: 1:100

PREFEITURA MUNICIPAL DE SARANDI-PR		folha: 05 / 08
Lei do Sistema Viário de Sarandi - LC 224/2009		Escala: 1 / 100
ANEXO IV - Perfis Transversais das vias		


[Handwritten signature]

[Handwritten signature]

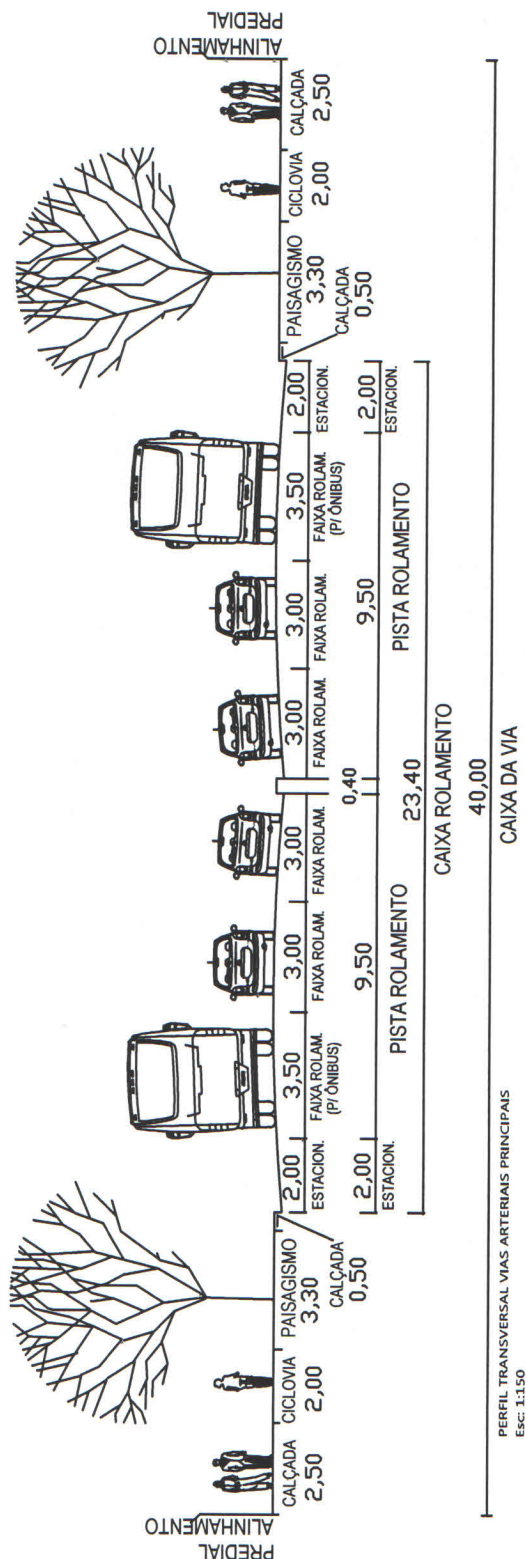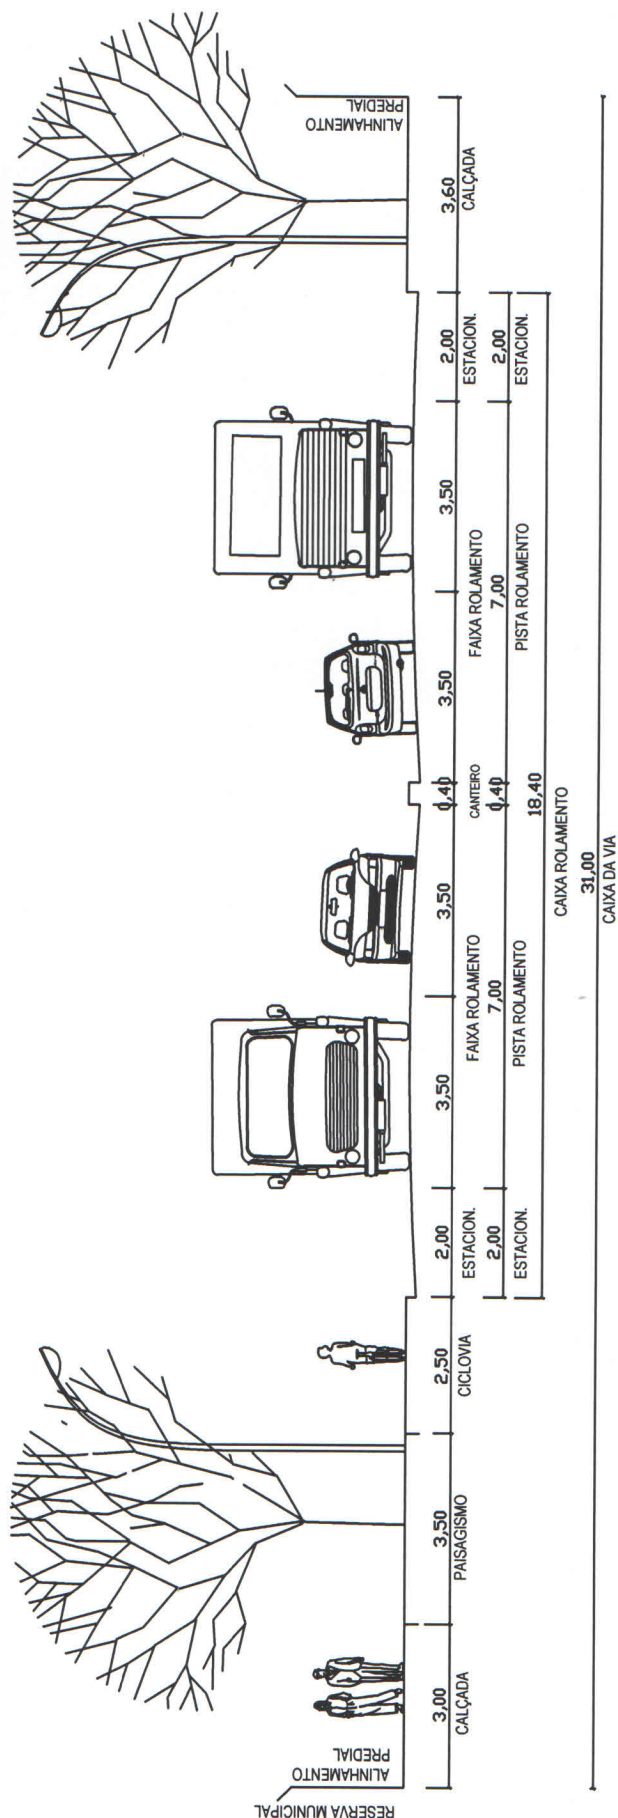

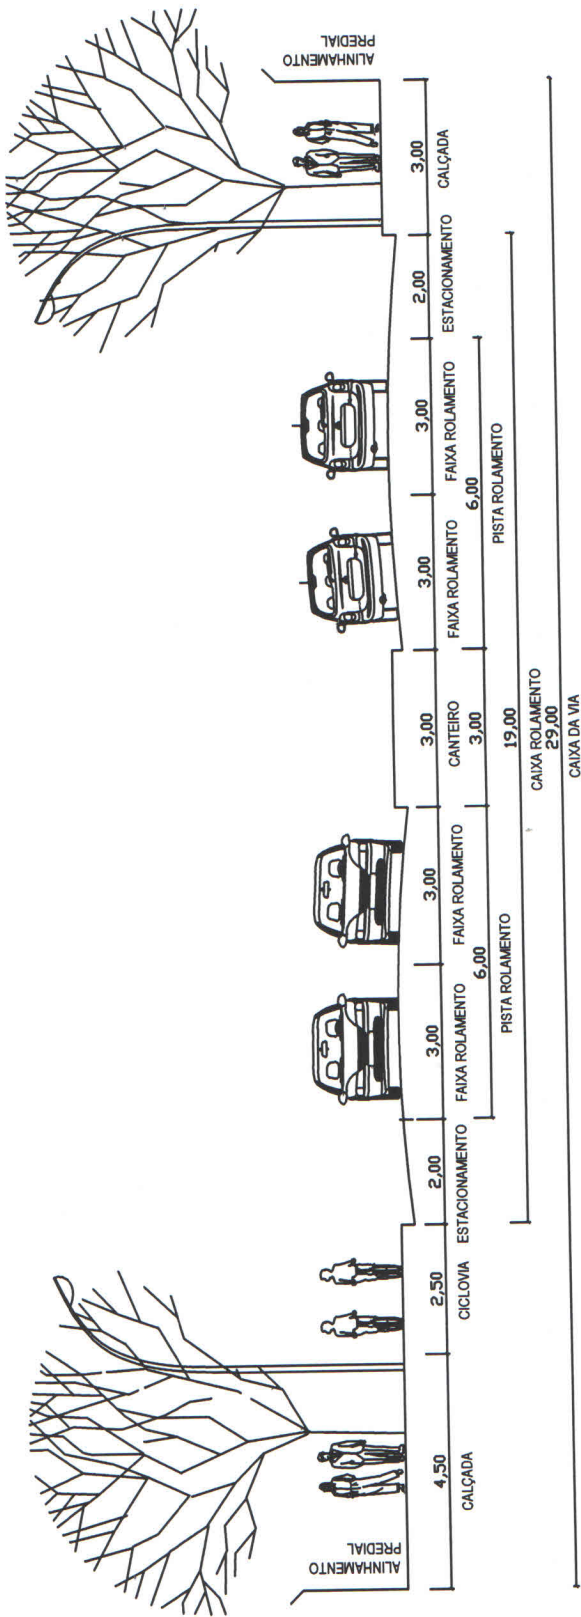

PERFIL TRANSVERSAL VIAS ARTERIAIS SECUNDÁRIAS
Esc: 1:100

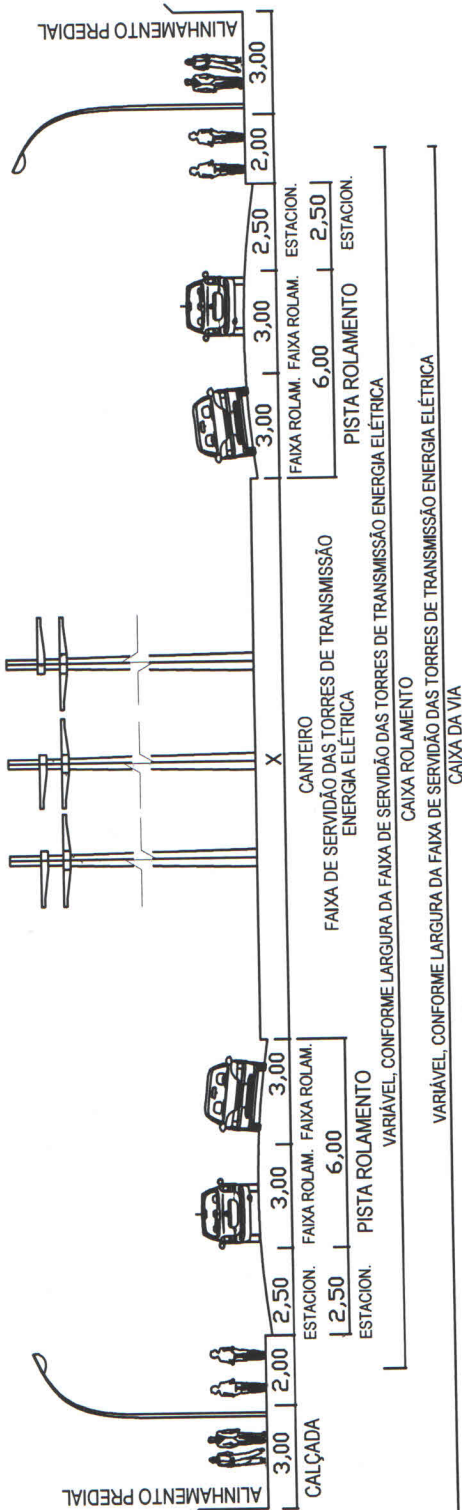

PERFIL TRANSVERSAL VIAS ARTERIAIS SECUNDÁRIAS
Esc: 1:150


folha:	07 / 08
Escala:	INDICADA

PREFEITURA MUNICIPAL DE SARANDI-PR

Lei do Sistema Viário de Sarandi - LC 224/2009

ANEXO IV - Perfil Transversais das vias

3

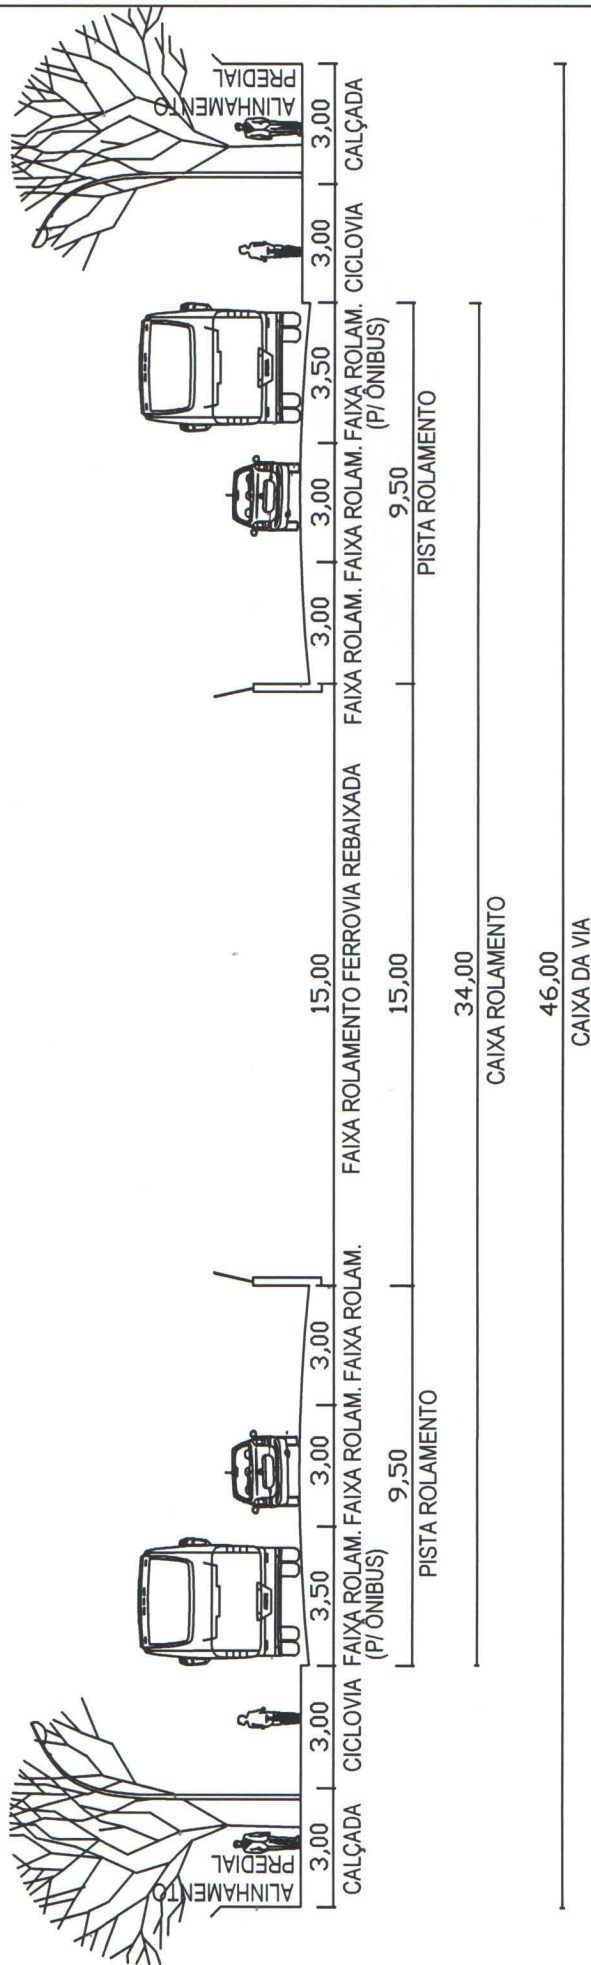

PERFIL TRANSVERSAL VIAS ARTERIAIS DA FERROVIA
Esc: 1:200

PREFEITURA MUNICIPAL DE SARANDI-PR		folha:	08 / 08
Lei do Sistema Viário de Sarandi - LC 224/2009		Escala:	1 / 100
ANEXO IV - Perfis Transversais das vias			