

UNIFICAÇÃO DAS QUADRAS Nº 33 DO RESIDENCIAL SÃO JOSÉ II, QUADRA Nº 48 DO RESIDENCIAL SÃO JOSÉ III, DATAS Nº 06, 07, 08, 09 E 10 DA QUADRA Nº 47 DO RESIDENCIAL SÃO JOSÉ III E ÁREA VERDE E PRAÇAS DO JARDIM RIO DE JANEIRO E RESIDENCIAL SÃO JOSÉ III

FICA DENOMINADO DE LOTE Nº QUADRA 33 DO RESIDENCIAL SÃO JOSÉ II/QUADRA 48 DO RESIDENCIAL SÃO JOSÉ III/DATAS 06/07/08/09/10 DA QUADRA 47 DO RESIDENCIAL SÃO JOSÉ III/ÁREA VERDE E PRAÇAS DO JARDIM RIO DE JANEIRO E RESIDENCIAL SÃO JOSÉ III

ÁREAS

QUADRA Nº 33 - ÁREA= 43.545,10m² - MATRÍCULA Nº 007528

QUADRA Nº 48 - ÁREA= 997,458m² - MATRÍCULA Nº 18.988

LOTE Nº 06 - QUADRA Nº 47 - ÁREA= 635,711m² - MATRÍCULA Nº 26.133

LOTE Nº 07 - QUADRA Nº 47 - ÁREA= 631,088m² - MATRÍCULA Nº 26.134

LOTE Nº 08 - QUADRA Nº 47 - ÁREA= 626,166m² - MATRÍCULA Nº 26.135

LOTE Nº 09 - QUADRA Nº 47 - ÁREA= 621,843m² - MATRÍCULA Nº 26.136

LOTE Nº 10 - QUADRA Nº 47 - ÁREA= 621,843m² - MATRÍCULA Nº 26.137


ÁREA PARA PRAÇAS, ÁREAS VERDES OU ESPAÇO PARA USO PÚBLICO - ÁREA= 9.855,076m² - MATRÍCULA Nº 24.830

ÁREA VERDE E PRAÇAS - ÁREA= 11.223,23m² - MATRÍCULA Nº 33.482

ÁREA TOTAL: 68.757,515 M²




A APROVAÇÃO DO
PROJETO NÃO IMPLICA
NO RECONHECIMENTO
POR PARTE DESTA
PREFEITURA DO DIREITO
DE PROPRIEDADE.

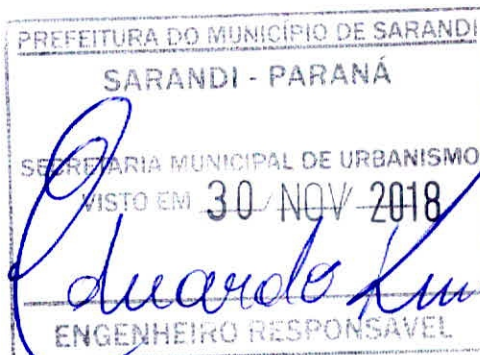

AFUMUSA
ASSOCIAÇÃO DOS FUNCIONÁRIOS
MUNICIPAIS DE SARANDI

Edmundo Aparecido Sona Kun
Engenheiro Civil - CREA 127527/N-PP

JARDIM NOVA
INDEPENDENCIA 2º PT

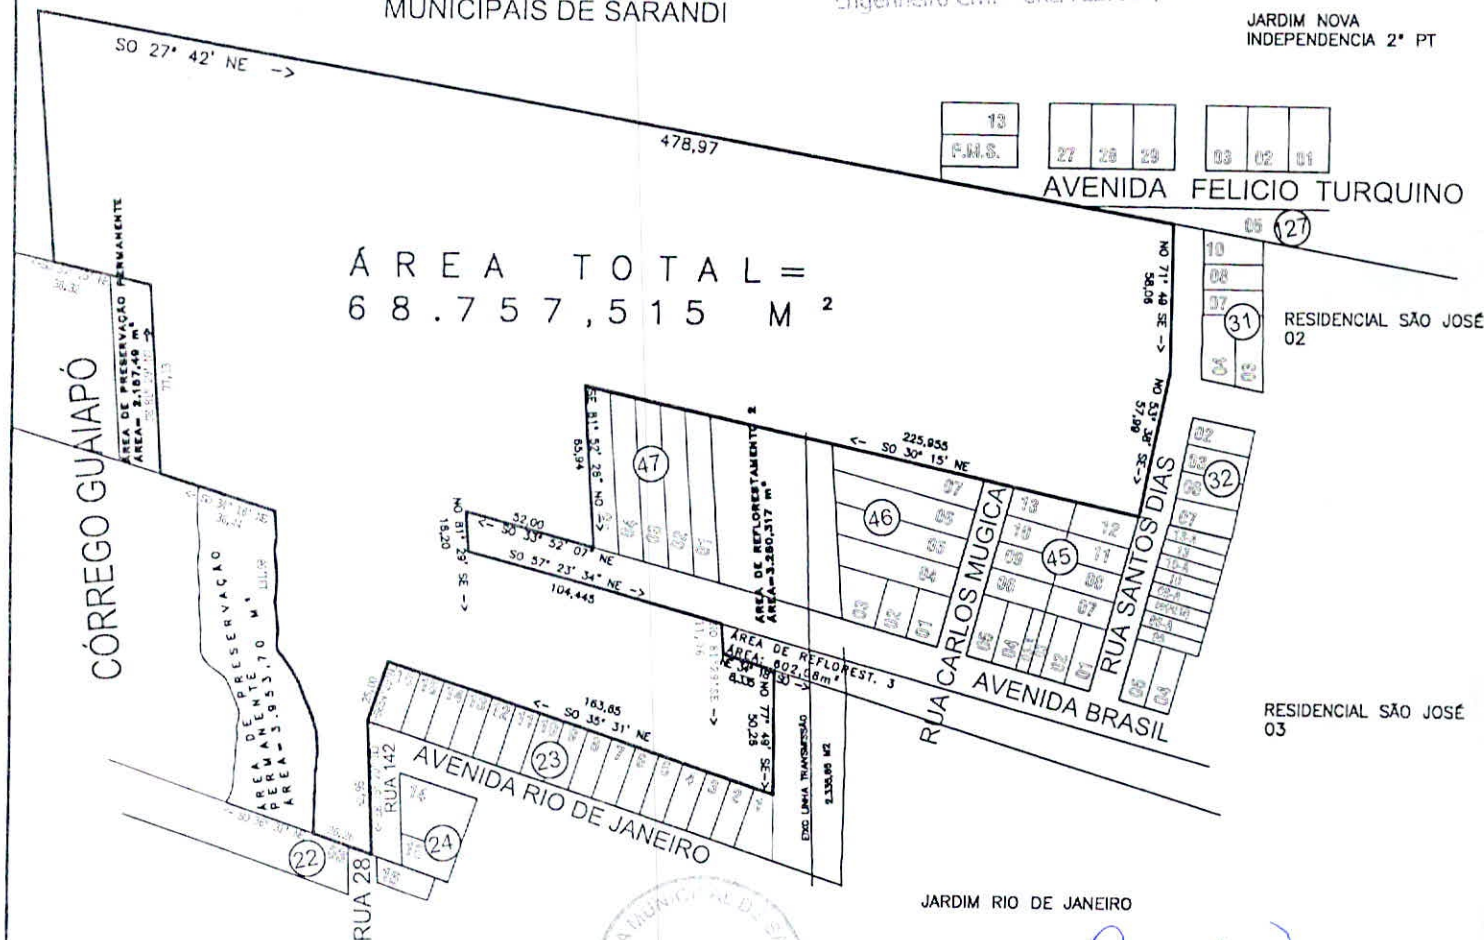

JARDIM RIO DE JANEIRO



ISABELLA LESSIO
ENG.ª CIVIL
CREA 30562/D-PP

2768/18

MEMORIAL DESCRITIVO

PREFEITURA DO MUNICÍPIO DE SARANDI

SARANDI - PARANÁ

LOTE N° QUADRA 33 DO RESIDENCIAL SÃO JOSÉ II/QUADRA 48 DO RESIDENCIAL SÃO JOSÉ III/DATAS 06/07/08/09/10 DA QUADRA 47 DO RESIDENCIAL SÃO JOSÉ III/ÁREA VERDE E PRAÇA DO JARDIM RIO DE JANEIRO E RESIDENCIAL SÃO JOSÉ II

RESIDENCIAL SÃO JOSÉ II
RESIDENCIAL SÃO JOSÉ III
JARDIM RIO DE JANEIRO

ÁREA TOTAL= 68.757,515 m²

A APROVAÇÃO DO
PROJETO NÃO IMPLICA
NO RECONHECIMENTO
POR PARTE DESTA
PREFEITURA DO DIREITO
DE PROPRIEDADE.

30 NOV 2018
Eduardo Kun
ENGENHEIRO RESPONSÁVEL

NO RUMO SO 57° 23' 34" NE, COM A AVENIDA BRASIL COM UMA DISTÂNCIA DE 104,449 METROS;
NO RUMO NO 81° 29' SE, COM A ÁREA DE REFLORESTAMENTO DO RESIDENCIAL SÃO JOSÉ III COM UMA DISTÂNCIA DE 11,76 METROS;

NO RUMO NE 34° 18' SO, AINDA COM PARTE DA ÁREA DE REFLORESTAMENTO DO RESIDENCIAL SÃO JOSÉ III COM UMA DISTÂNCIA DE 8,335 METROS;

NO RUMO NO 77° 49' SE, COM O EIXO LINHA TRANSMISSÃO COM UMA DISTÂNCIA DE 50,26 METROS;

NO RUMO NE 35° 31' SO, COM AS DATAS N° 01, 02, 03, 04, 05, 06, 07, 08, 09, 10, 11, 12, 13, 14, 15 E 16, DA QUADRA N° 23 DO JARDIM RIO DE JANEIRO COM UMA DISTÂNCIA DE 163,65 METROS;

NO RUMO NO 54° 29' SE, AINDA COM A DATA N° 16 DA QUADRA N° 23 DO JARDIM RIO DE JANEIRO COM UMA DISTÂNCIA DE 25,00 METROS;

NO RUMO NO 75° 20' SE, COM A AVENIDA RIO DE JANEIRO E RUA 142 DO JARDIM RIO DE JANEIRO COM UMA DISTÂNCIA DE 52,95 METROS;

NO RUMO NE 36° 31' SO, COM PARTE DA RUA 28 E PARTE DA DATA N° 03 DA QUADRA N° 22 DO JARDIM TROPICAL COM UMA DISTÂNCIA DE 26,26 METROS;

COM A ÁREA DE PRESERVAÇÃO PERMANENTE, COM UMA DISTÂNCIA DE 131,98 METROS;

NO RUMO NE 34° 18' SO, AINDA COM A ÁREA DE PRESERVAÇÃO PERMANENTE E MARGEANDO O CORREGO GUAIAPO COM UMA DISTÂNCIA DE 36,44 METROS;

NO RUMO SE 81° 29' NO, COM A APP (ÁREA DE PRESERVAÇÃO PERMANENTE) COM UMA DISTÂNCIA DE 77,13 METROS;

NO RUMO NE 30° 15' SO, COM PARTE DA APP (ÁREA DE PRESERVAÇÃO PERMANENTE) E MARGEANDO O CORREGO GUAIAPO COM UMA DISTÂNCIA DE 38,32 METROS

SEGUE MARGEANDO-SE O CÓRREGO GUAIAPO;

NO RUMO SO 27° 42' NE, COM A ÁREA DA ASSOCIAÇÃO DOS FUNCIONÁRIOS MUNICIPAIS DE SARANDI O LOTE 285-B-12, AVENIDA FELÍCIO TURQUINO E PARTE DA DATA N° 05 DA QUADRA N° 127 DO JARDIM NOVA INDEPENDENCIA - 2° PARTE COM UMA DISTÂNCIA DE 478,97 METROS;

NO RUMO NO 71° 49' SE COM A RUA SANTOS DIAS COM UMA DISTÂNCIA DE 58,06 METROS;

NO RUMO NO 53° 38' SE, AINDA COM A RUA SANTOS DIAS COM UMA DISTÂNCIA DE 57,99 METROS;

NO RUMO NE 30° 15' SO, COM A DATA N° 12 E 13 DA QUADRA N° 45, RUA CARLOS MUGICA, DATA N° 07 DA QUADRA N° 46, EIXO LINHA DE TRANSMISSÃO, ÁREA DE REFLORESTAMENTO, DATAS N° 01, 02, 03, 04 E 05 DA QUADRA N° 47, SENDO TODOS PERTENCENTES AO RESIDENCIAL SÃO JOSE III, COM UMA DISTÂNCIA DE 225,955 METROS;

NO RUMO SE 81° 52' 26" NO, COM A DATA N° 05 DA QUADRA N° 47 DO RESIDENCIAL SÃO JOSE III COM UMA DISTÂNCIA DE 65,94 METROS;

NO RUMO NE 33° 52' 07" SO, COM A AVENIDA BRASIL COM UMA DISTÂNCIA DE 52,00 METROS;

E, FINALMENTE NO RUMO NO 81° 29' SE, COM A AVENIDA BRASIL COM UMA DISTÂNCIA DE 16,20 METROS;

TODOS OS RUMOS MENCIONADOS ACIMA, REFEREM SE AO NORTE VERDADEIRO.

Walter Volpato
Prefeito Municipal
Sarandi - PR



Isabella Lessio
ENG.ª CIVIL
CREA 30552/D-PR